



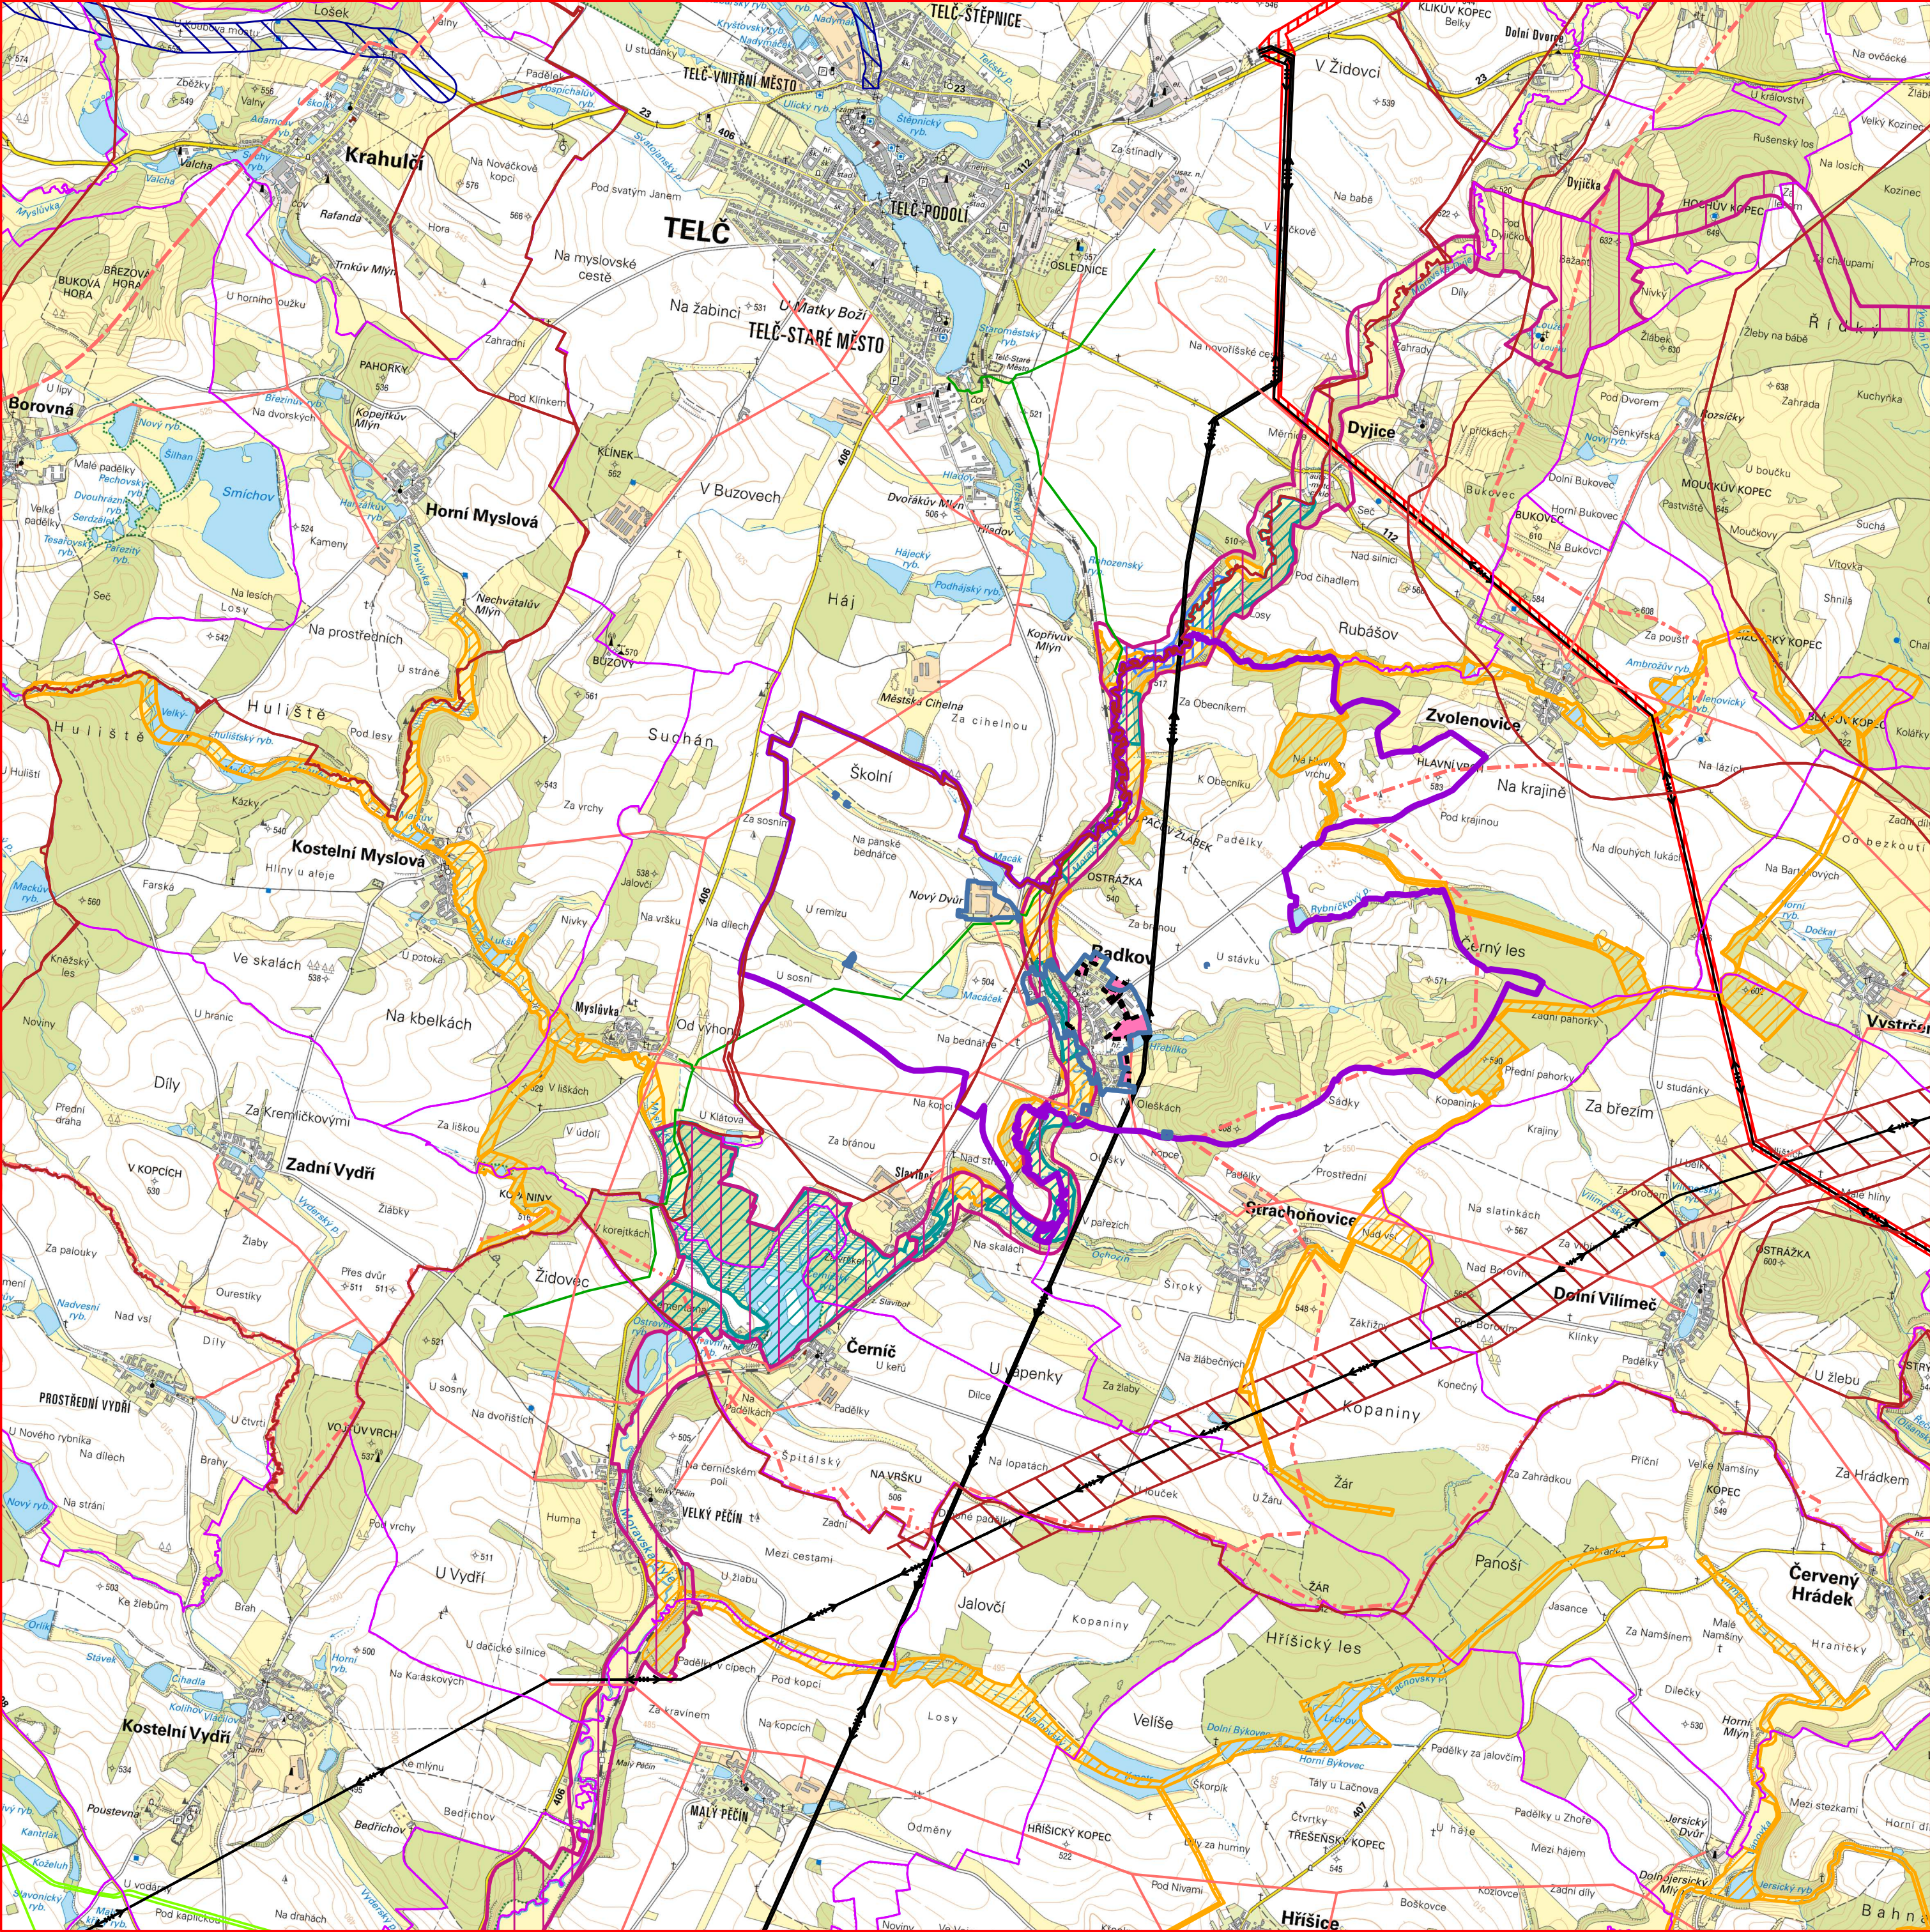

# RADKOV

- HRANICE OBCE RADKOV
- HRANICE KATASTRÁLNÍCH ÚZEMÍ SOUSEDNÍCH OBČÍ
- ZASTAVĚNÉ ÚZEMÍ OBCE RADKOV
- ZASTAVITELNÉ PLOCHY A PLOCHY PŘESTAVBY
- NAVROVANÉ KORIDORY DOPRAVNÍ INFRASTRUKTURY ZE ZÚR KRAJE VYSOČINA
- NAVROVANÉ KORIDORY TECHNICKÉ INFRASTRUKTURY ZE ZÚR KRAJE VYSOČINA
- ZÁMĚR E20 Z POLITIKY ÚZEMNÍHO ROZVOJE ČR V KRAJI VYSOČINA
- VEDENÍ ELEKTRICKÉ ENERGIE VVN 400, 220 a 110 kV - STAV
- VEDENÍ ELEKTRICKÉ ENERGIE VN 22 kV - STAV
- VYSOKOTLAKÝ PLYNOVODNÍ ŘAD NAD 40 BARŮ - STAV
- VYSOKOTLAKÝ PLYNOVODNÍ ŘAD DO 40 BARŮ - STAV
- NAVROVANÁ PROTIPOVODŇOVÁ OPATŘENÍ NA MORAVSKÉ DVÍŽI DLE GENERELU POVODÍ MORAVY
- NADREGIONÁLNÍ A REGIONÁLNÍ PRVKY ÚSES ZE ZÚR KRAJE VYSOČINA
- REGIONÁLNÍ A NADREGIONÁLNÍ PRVKY ÚSES Z ÚZEMNÍHO PLÁNU RADKOV A ZE SCHVÁLENÝCH A ROZPRACOVANÝCH ÚP SOUSEDNÍCH OBČÍ
- PRVKY LOKÁLNÍHO ÚSES NAVRŽENÉ V ÚP RADKOV A Z PLATNÉ NEBO ROZPRACOVANÉ ÚPD SOUSEDNÍCH OBČÍ
- HRANICE KRAJINNÉHO TYPU DLE ZÚR KRAJE VYSOČINA
- HRANICE OBLASTI KRAJINNÉHO RÁZU DLE ZÚR KRAJE VYSOČINA

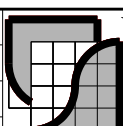

|                           |                     |                                                                                       |   |             |
|---------------------------|---------------------|---------------------------------------------------------------------------------------|---|-------------|
| vedoucí projektant        | Ing.arch.Jiří Hašek |  | Urbanistické středisko<br>JIHLAVA, spol.s r.o.<br>Matky Boží 11, 58601 Jihlava<br>tel: 567 309 461<br>e-mail: urban.str@ji.cz |             |
| vypracoval                | Dana Menšíková      |                                                                                       |   |             |
| pořizovatel               | Obecní úřad Radkov  |                                                                                       |   |             |
| zadavatel                 | obec Radkov         |                                                                                       |   |             |
| ODŮVODNĚNÍ ÚZEMNÍHO PLÁNU |                     |                                                                                       | formát   |             |
| RADKOV                    |                     |                                                                                       | datum   | 06/2024     |
|                           |                     |                                                                                       | stupeň   |             |
|                           |                     |                                                                                       | zak.číslo   |             |
| VÝKRES ŠIRŠÍCH VZTAHŮ     |                     |                                                                                       | měřítko   | číslo výkr. |
|                           |                     |                                                                                       | 1:25 000   | 5           |